

Ecole primaire de la Champagne, à Bienne

Max Schlup, FAS/SIA, architecte



Bâtiment d'école

Situation :

Légèrement en dehors du centre de la ville, en bordure de terrains de sport.

Programme :

Bâtiment d'école :

12 classes d'enseignement
2 salles de bricolage pour filles
1 salle de maîtres
1 local pour le recteur
1 salle pour les devoirs

Bâtiment du gymnase :

le gymnase avec les annexes
le logement du concierge
le chauffage

Composition matériaux :

Ecole :

Le bâtiment repose sur pilotis en b. a. laissé brut complètement dégagés, formant le préau de l'école.
La dalle couvrant le préau est en b. a. caissons laissée apparente, autres dalles

revêtement Perfecta, murs, parapets en béton brut.


Le revêtement intérieur en bois laissé naturel.

Les fenêtres sont en métal léger avec stores à lamelles.


Les escaliers sont préfabriqués en terrazzo.

Gymnase :

Murs pignons b. a. brut, revêtement intérieur briques rouges, murs rideaux verre-métal.

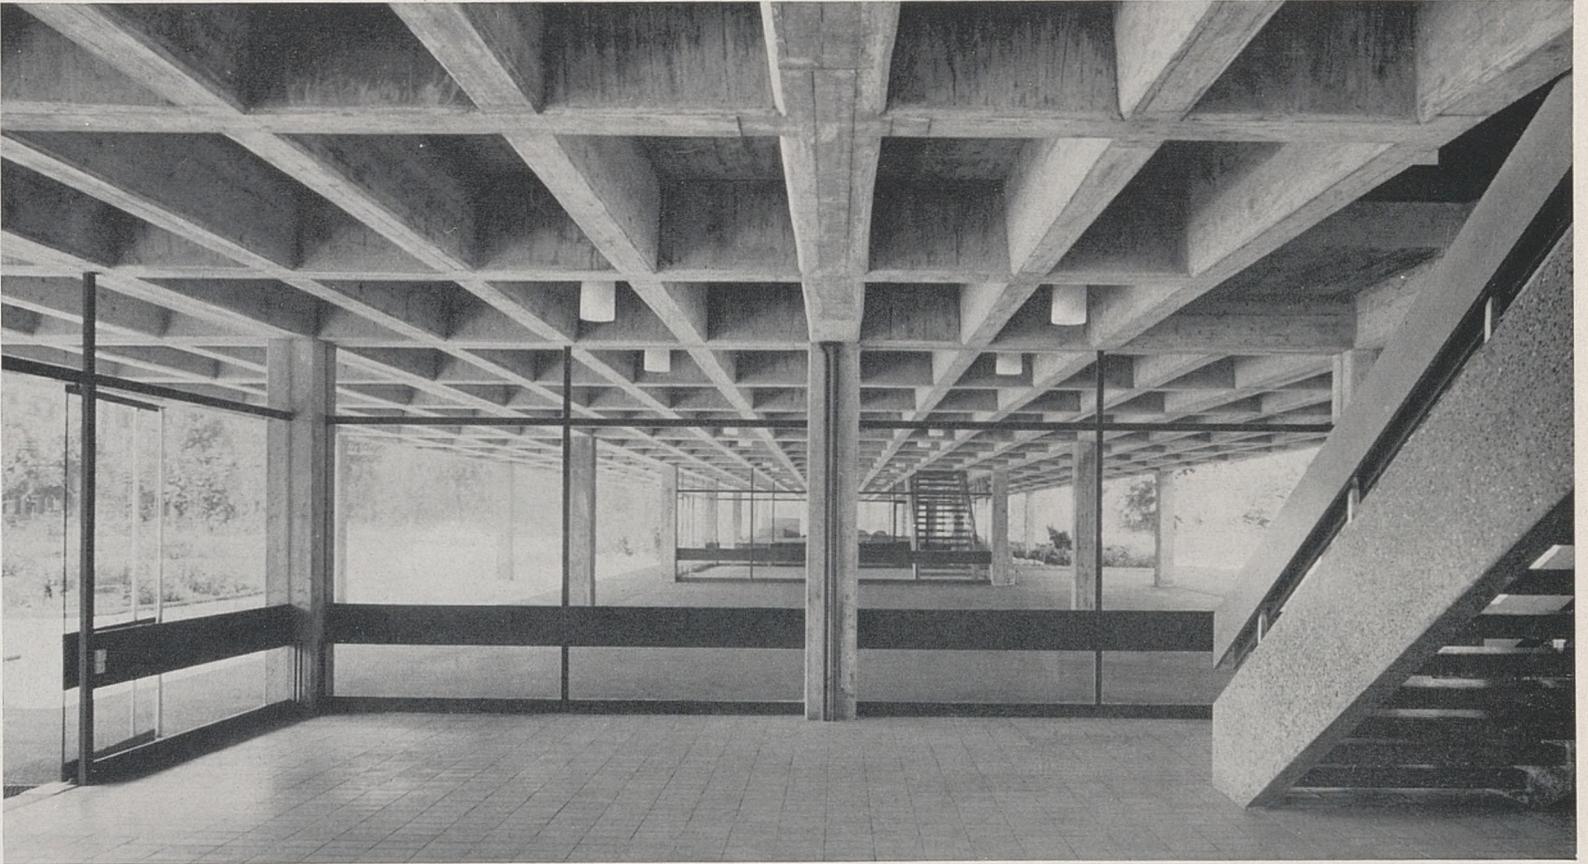




Bâtiment d'école

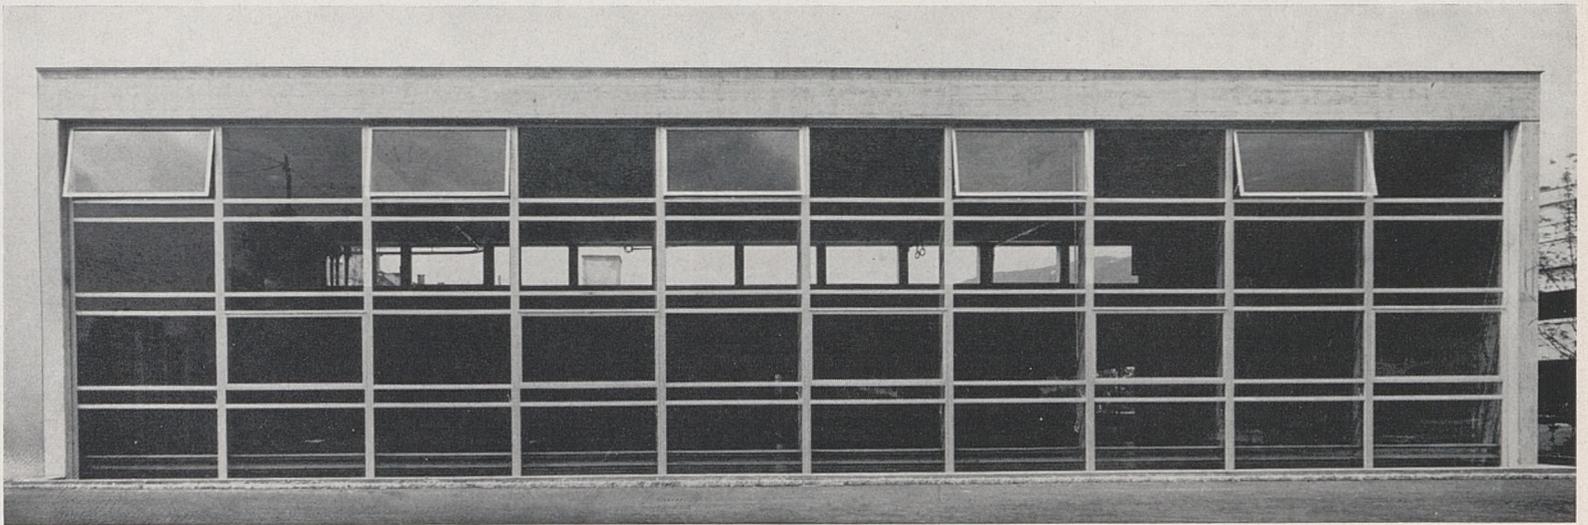

Gymnase

Coupe: 1 Ecole 2 Jeux 3 Gymnase

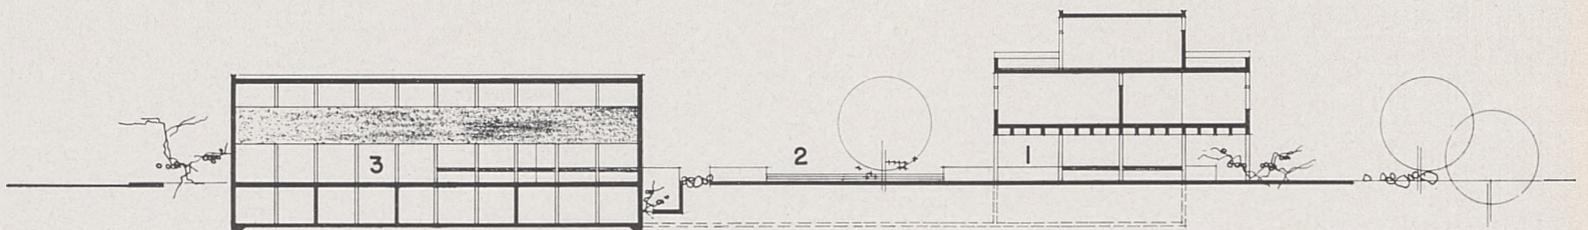

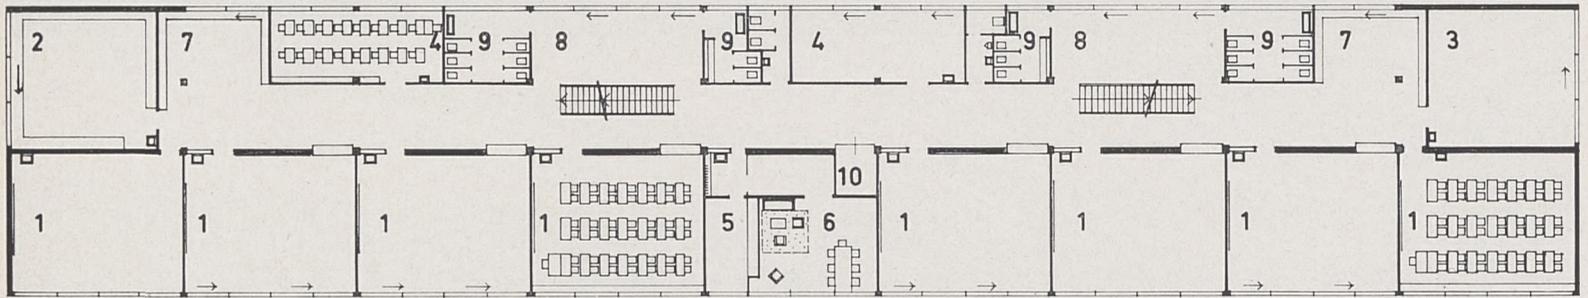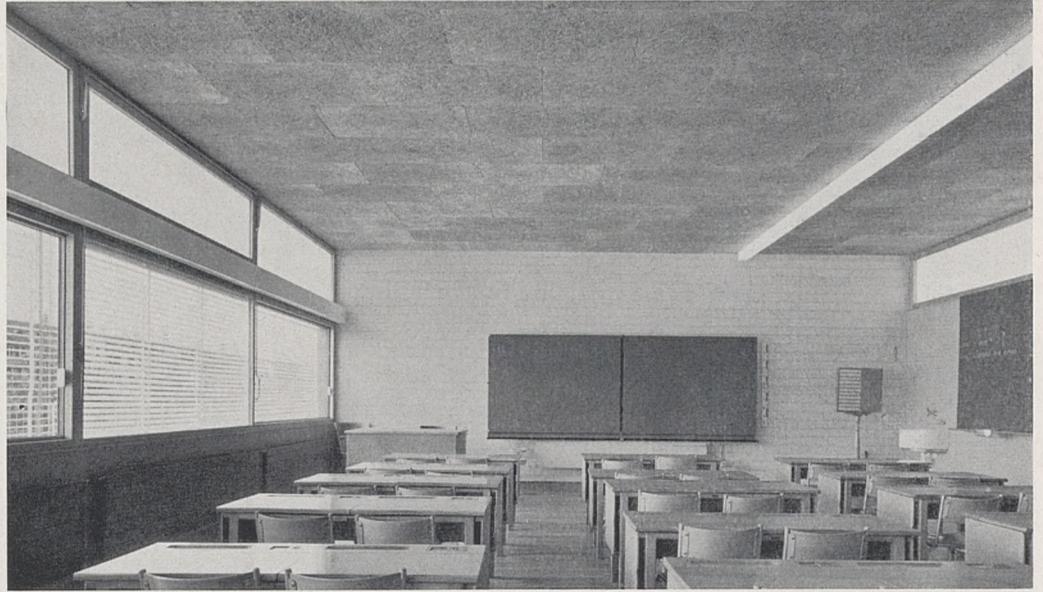

Plan de l'étage :

- 1 Classe
- 2 Ouvrages filles
- 3 Réserve
- 4 Bricolage garçons
- 5 Recteur
- 6 Maîtres
- 7 Vestiaires
- 8 Hall
- 9 Toilettes
- 10 Réduit
- 11 Terrasse

Plan du rez-de-chaussée :

- 1 Hall d'entrée
- 2 Préau
- 3 Devoirs
- 4 Accès abris
- 5 Abris existants
- 6 Gymnase
- 7 Engins
- 8 Vestiaires
- 9 Douches
- 10 Maîtres
- 11 Lavoir
- 12 Accès logement du concierge
- 13 Logement du concierge
- 14 Bassin
- 15 Jeux
- 16 Gazon
- 17 Place de sports existante

