



# Heliopolis

**Dr. J. Dahinden**

Vorfabrikationssystem für dichte Überbauungen/variable Ausnutzungskoeffizienten durch bewegliche Kombination von röhrenartigen Elementen / Flächenüberbauung mit Trennung von fließendem und ruhendem Verkehr und Fussgängern/individuelle Eingänge zu jeder einzelnen Wohnung/Wohnungstypen von 1-6 Zimmern, Wohn- und Schlafrakte jeweils um ein halbes Geschoss versetzt/jede Wohnung mit einer trogförmigen Gartenterrasse in Wohnzimmergröße, ohne gegenseitige Einsichtnahme/Schwimmbassin auf den obersten Terrassen als Gemeinschaftsbad/Garageplätze und Abstellräume zu den Wohnungen in direktem Anschluss an dieselben / keine Lifts / schräge Oblichtfenster kombiniert mit normalen vertikalen Seitenfenstern für ein besseres biologisches Himmelslicht in Wohn- und Schlafräumen/menschliche Masstäblichkeit bei Fussgängergassen und Hausdimensionen und trotzdem hohe bauliche Ausnutzung/Verdichtung menschlicher Aktivitäten und enge Nachbarschaften und trotzdem Individualität/Durchdringung von freier Natur mit verdichtetem Bauwerk.

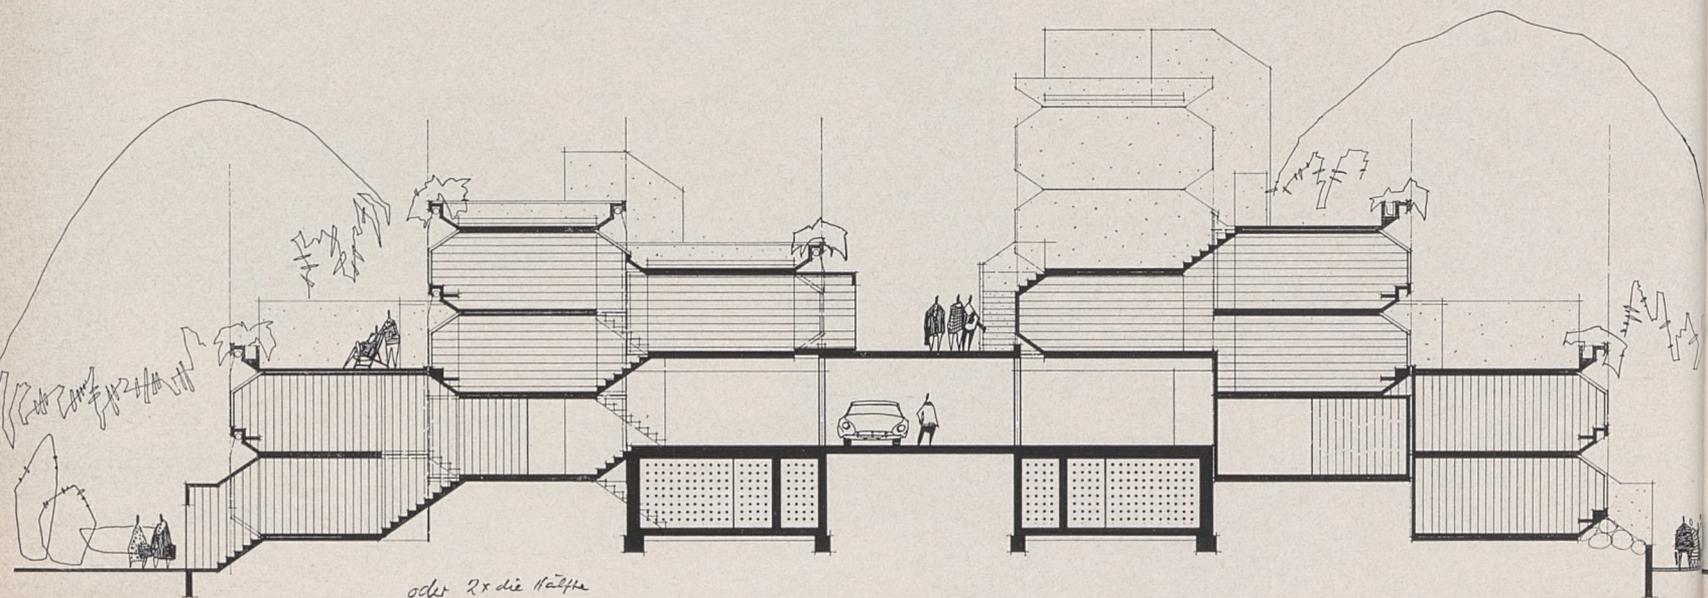

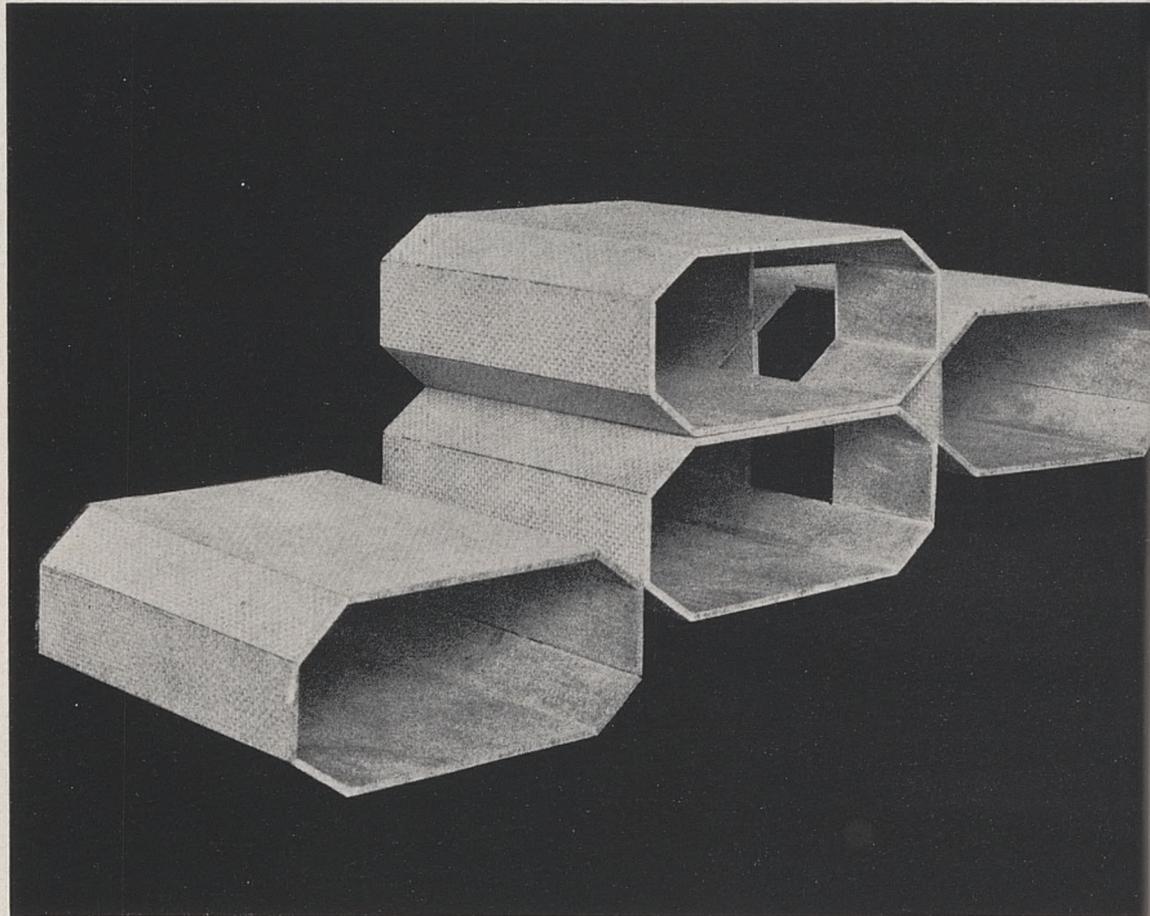

4-4½-5 zimmer

