


Barcelone d'aujourd'hui






José Antonio Coderch de Sentmenat
Manuel Valls Vergés et
Roberto Terradas Via
architectes


Golf-club de Barcelone. 1957-1958

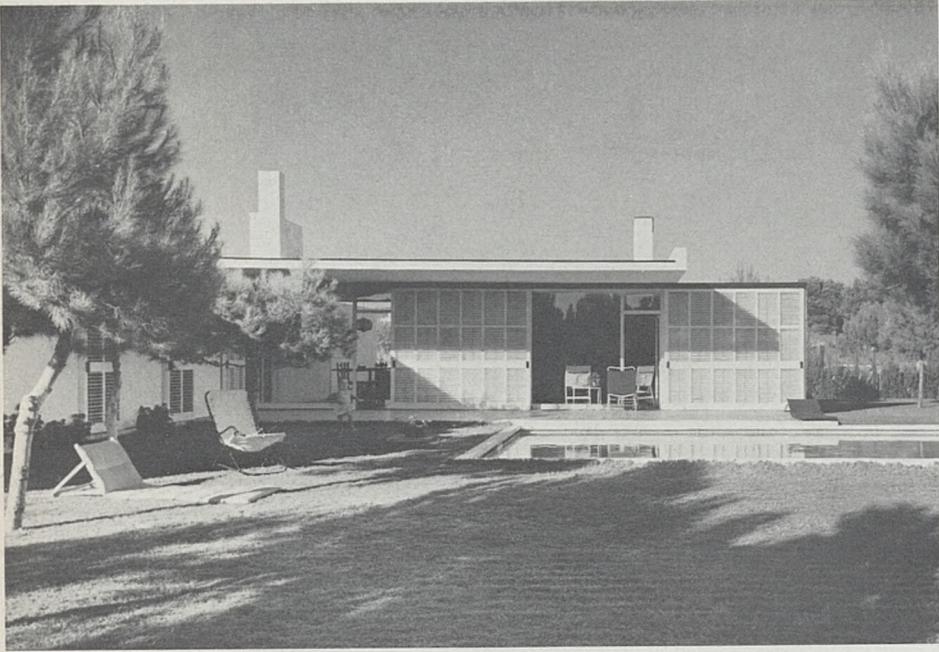

1

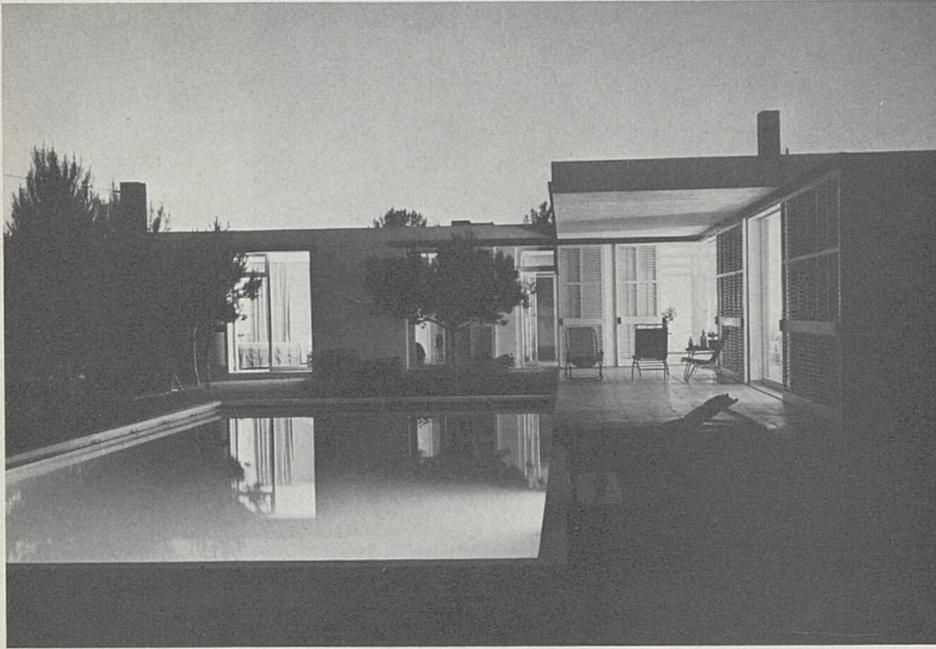

2

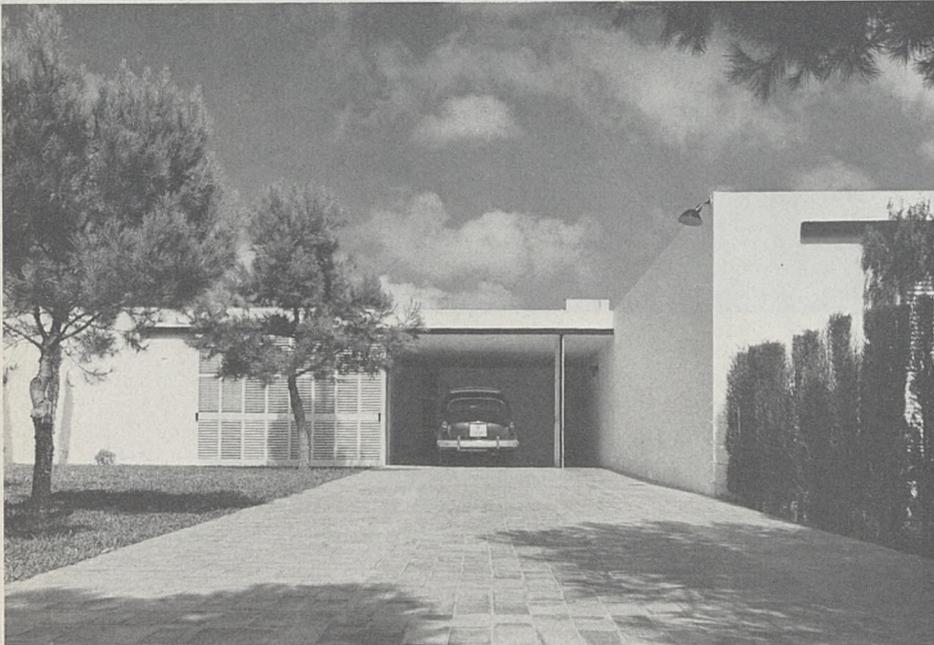

3

José Antonio Coderch et Manuel Valls Vergés, architectes

Maison de campagne à Sitges, Barcelone, 1958-1959

1. Façade sur le jardin
2. Vue de nuit
3. Porche d'entrée




1


**Antonio de Moragas Gallissà
et Francisco de Riba de Salas
architectes**

**Groupe d'immeubles locatifs
à Barcelone. 1958-1959**

- 1. Détail de la façade sur rue
- 2. Détail intérieur de l'entrée d'un immeuble
- 3. Plan-type d'un immeuble

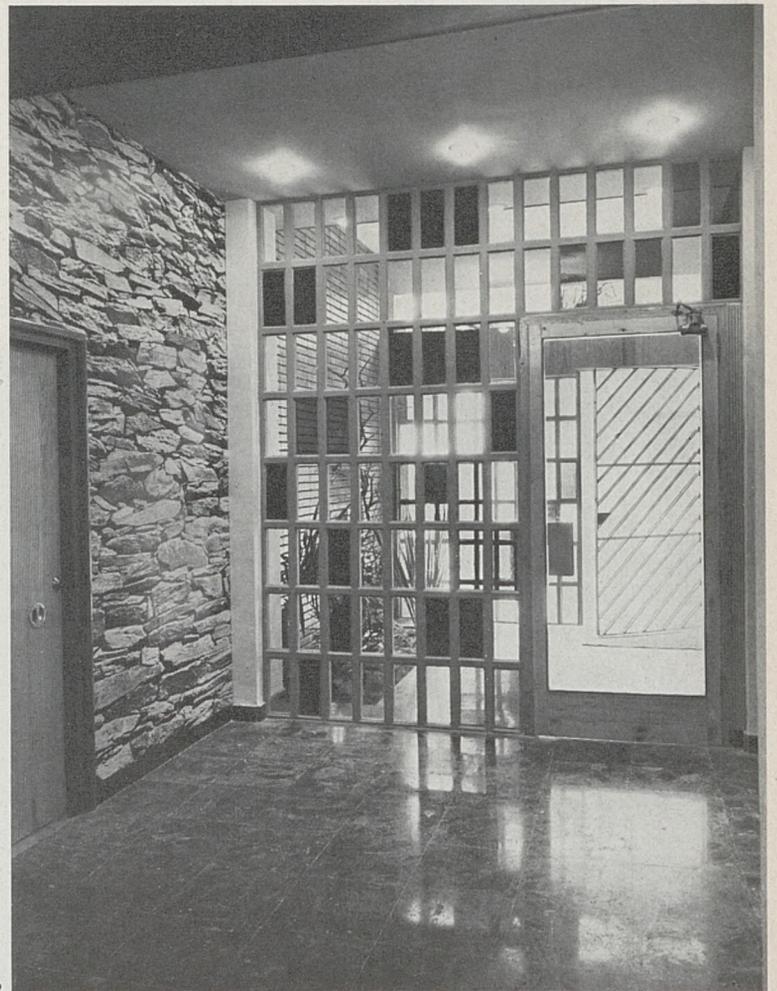

2

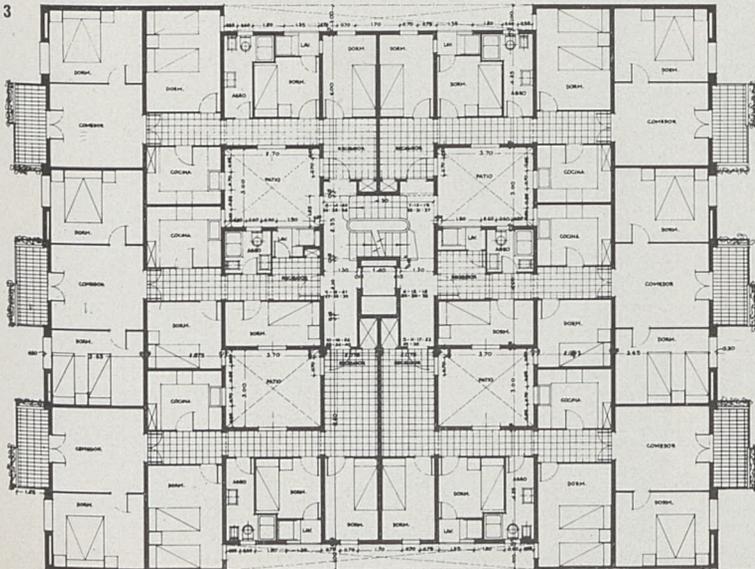

3



1


**José Maria Martorell et Oriol Bohigas
architectes**

**Maison de campagne à Argentona
Barcelone, 1955**


1. Vue du sud-est
2. Détail intérieur de la salle commune
3. Détail de la façade nord
5. Plan

Villa à Badalona, Barcelone 1956






4. Façade ouest
7. Façade sud
6. Plan

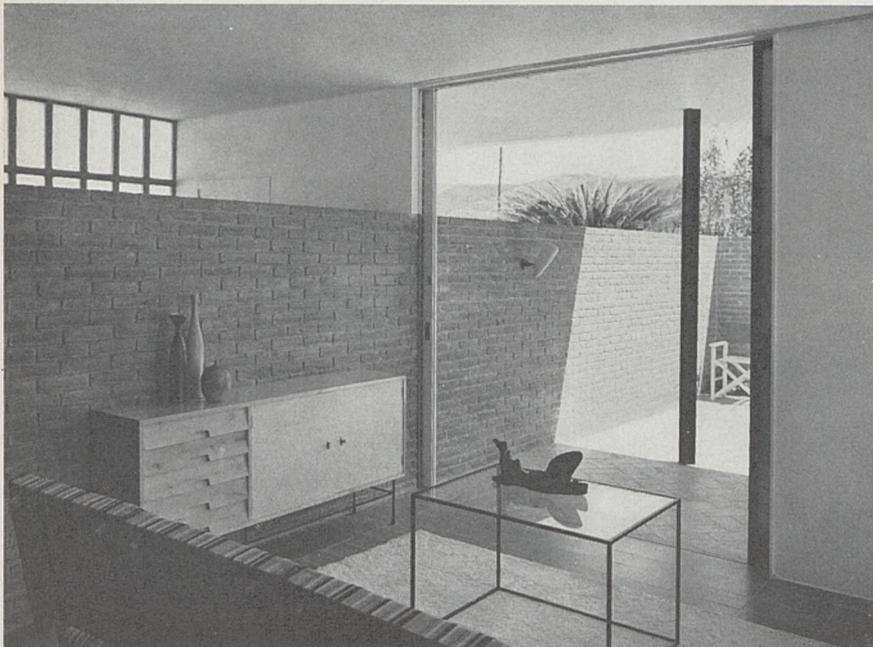

2

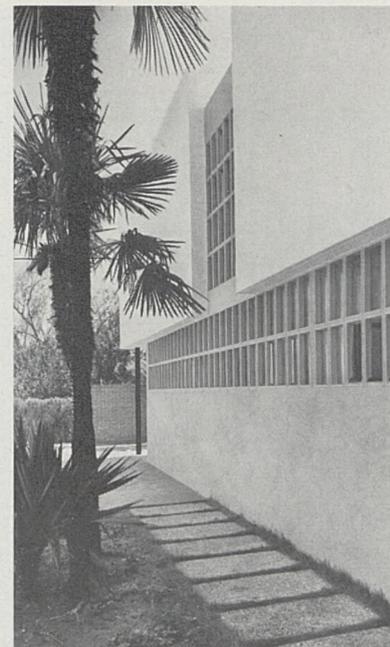

3

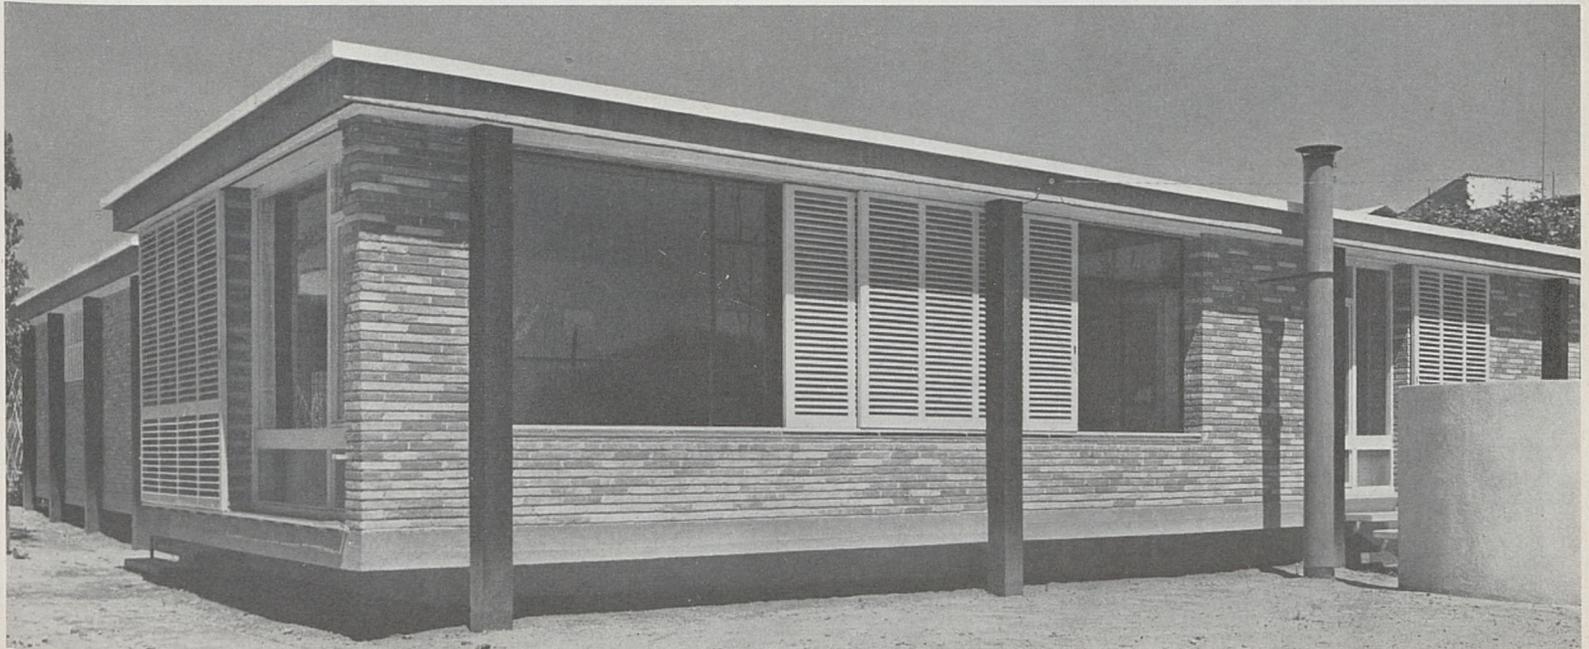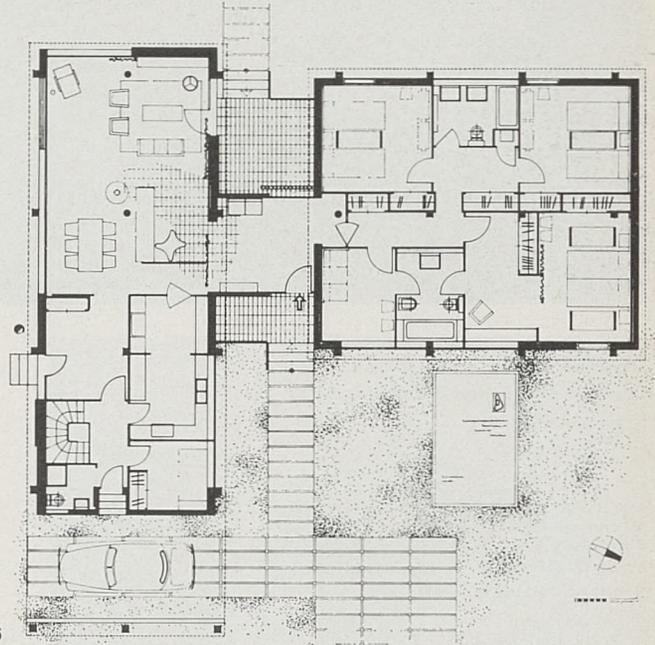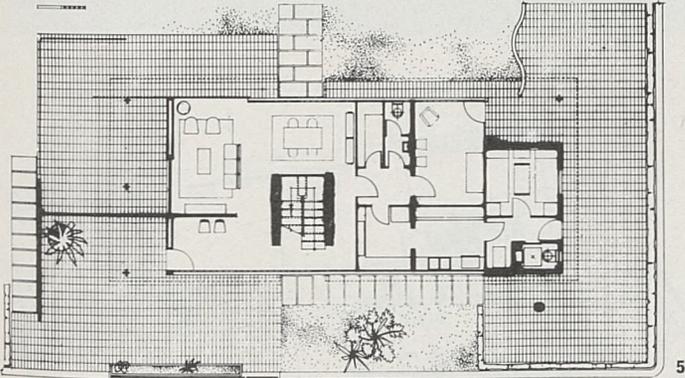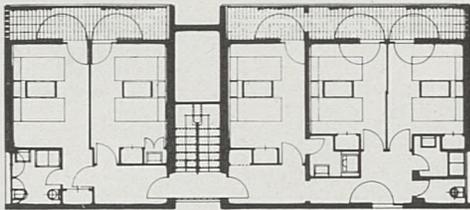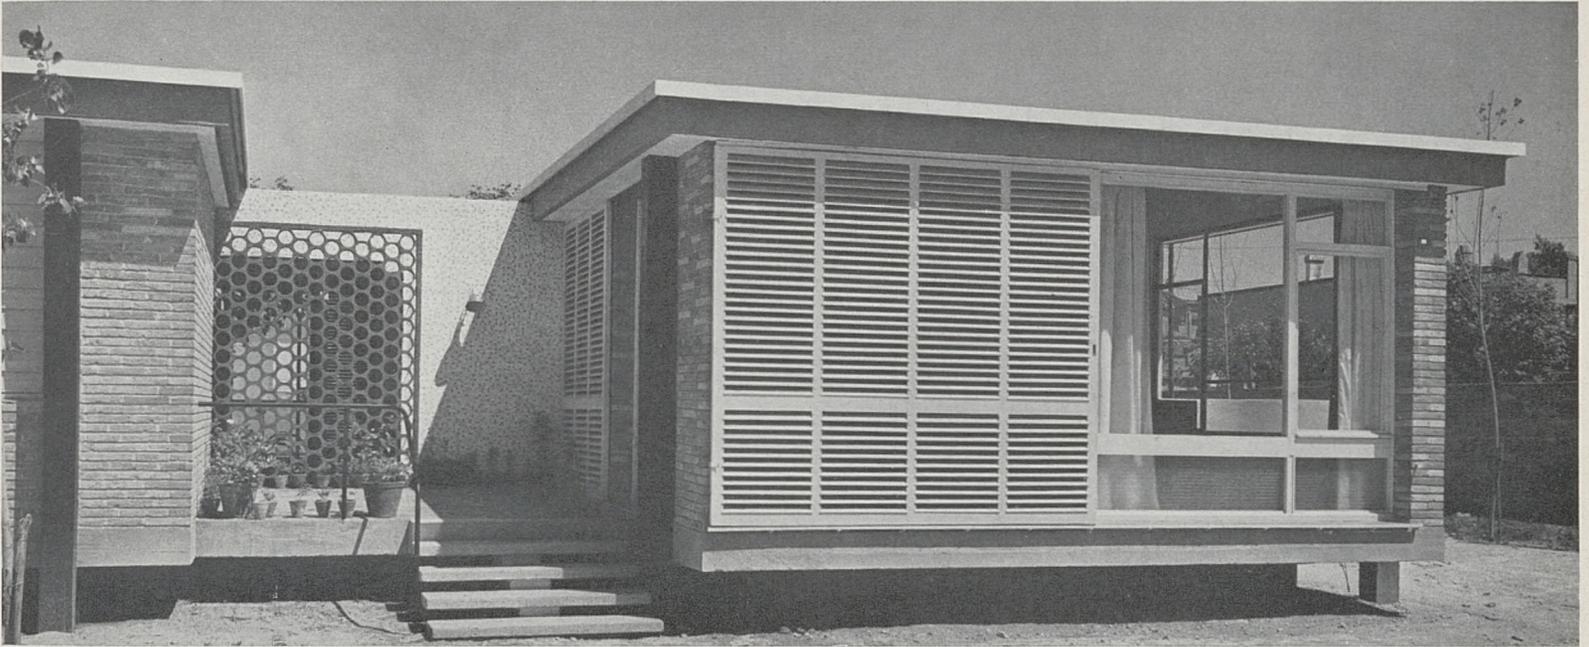




1

José Maria Martorell et Oriol Bohigas
architectes

Immeuble de rapport à Barcelone, 1957

- 1. Façade nord-ouest
- 2. Plan-type

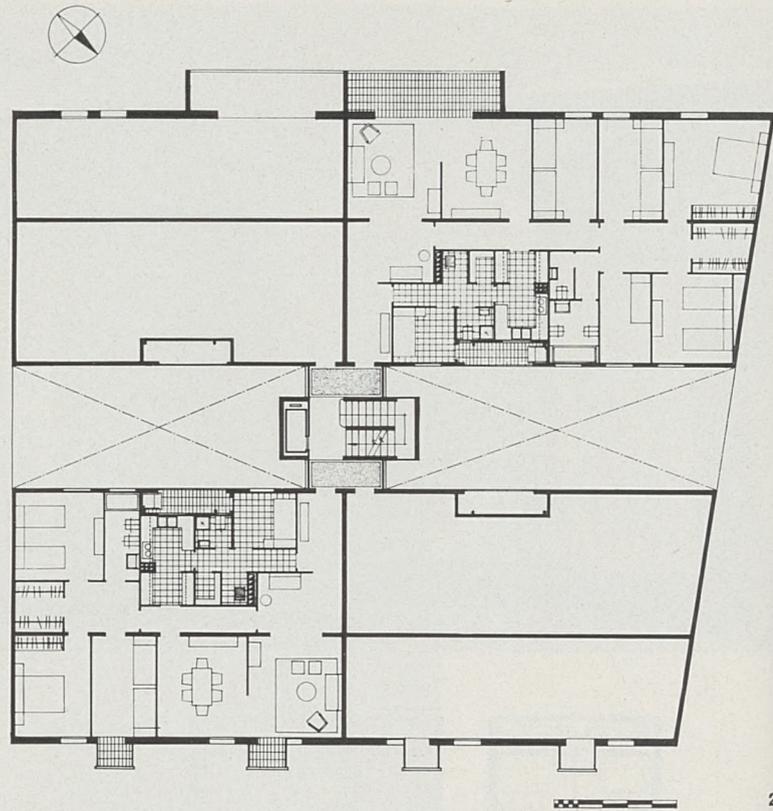

2


José Maria Ribas Casas, Francisco Mitjans, Antonio Perpiñà Sebrà, Oriol Bohigas, José Maria Martorell et José Alemany Juvé, architectes

Groupe d'habitations à Barcelone, 1958


- 3. Façade ouest
- 4. Plan-type



3

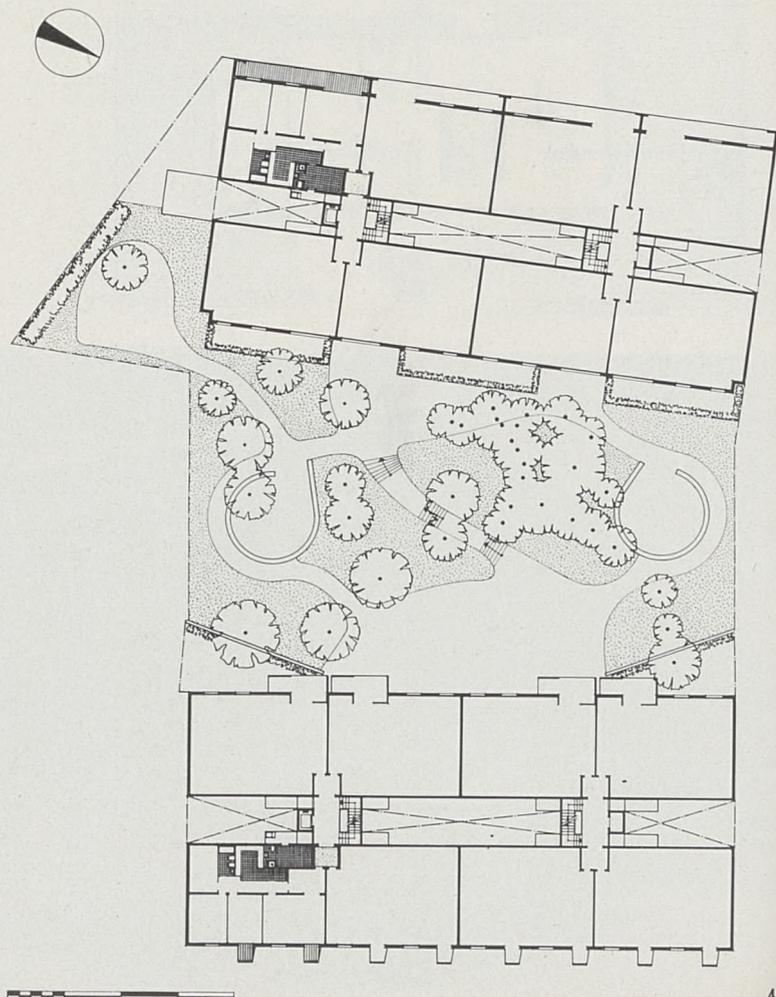

4

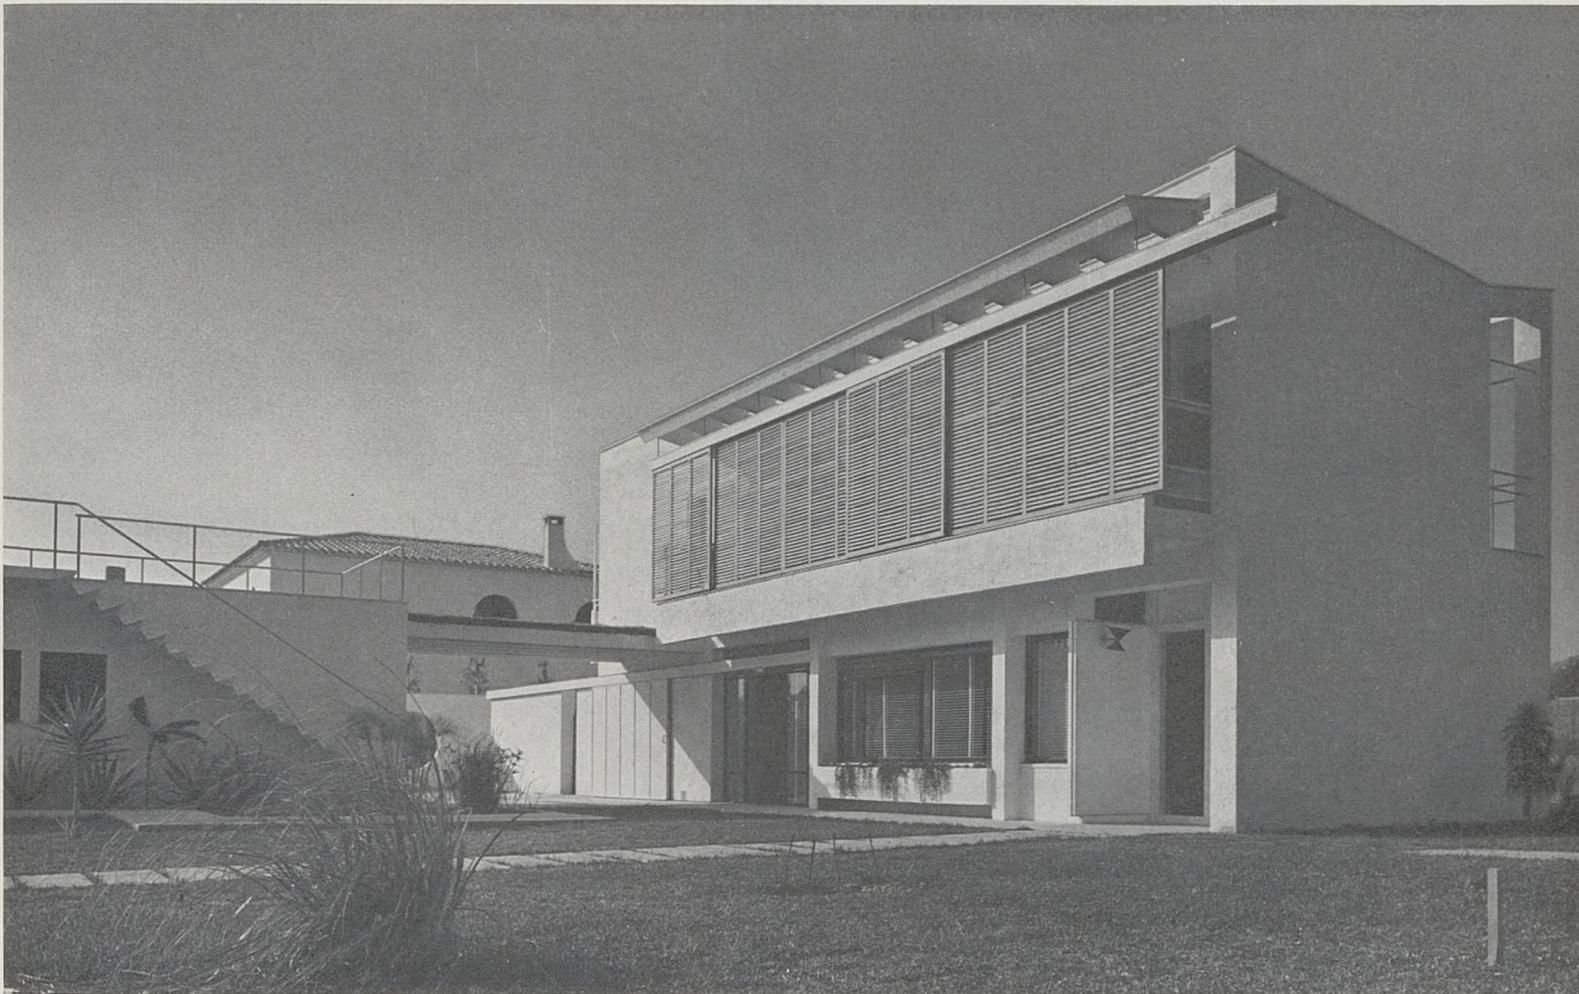


1


José Maria Sostres Maluquer
architecte

Maison de campagne à Sitges
Barcelone. 1953-1954

1. Façade sud
2. Détail de la façade sud (salle commune et galerie des chambres à coucher)
3. Façade nord
4. Détail de la façade nord (salle à manger)

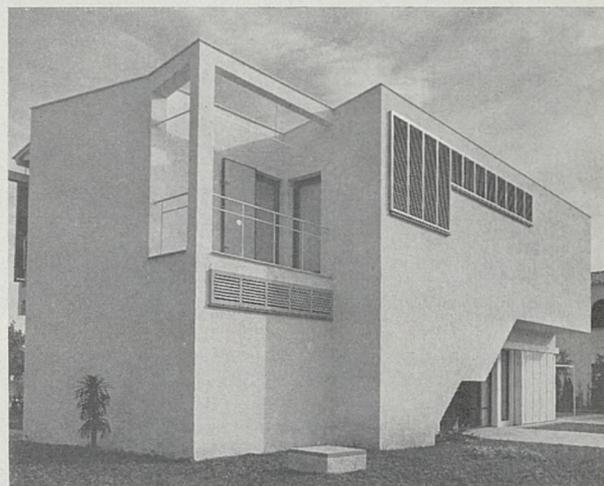

3

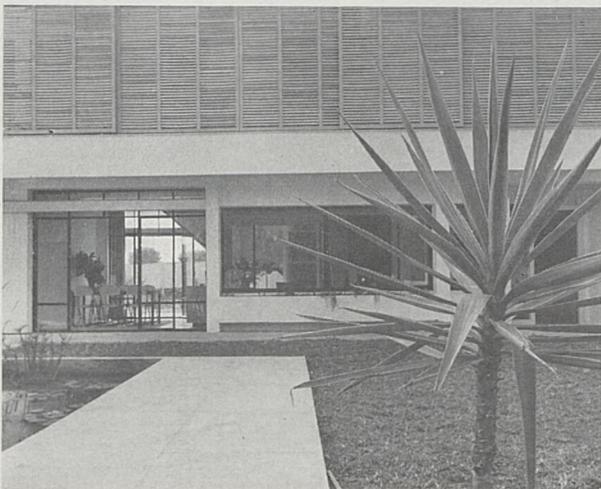


2



4



1

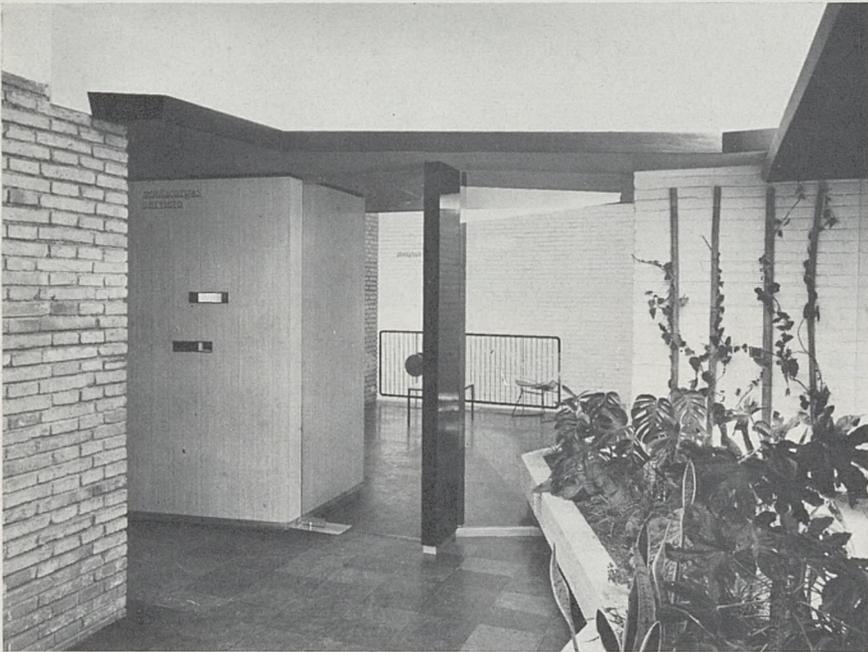

2



3

Francisco José Barba Corsini
architecte


Bloc de trois immeubles locatifs
à Barcelone. 1957

1. Détail de la façade principale
2. Entrées du vestibule principal et du vestibule de service
3. Vestibule général d'un immeuble

**Guillermo Giráldez Dávila
Pedro López Iñigo et
Javier Subías Fages
architectes**

**Faculté de Droit de la Cité
universitaire de Barcelone. 1958**

1. Plan de situation
2. Détail d'un dégagement
3. Vue générale de nuit
4. Vestibule principal
5. Détail d'un dégagement

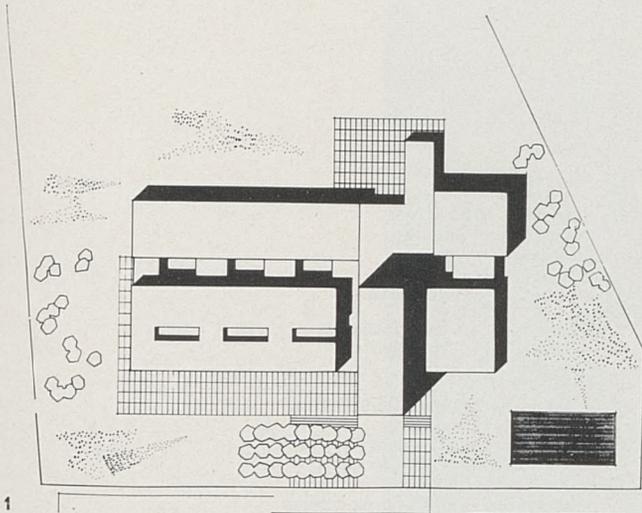

1




3



4




2

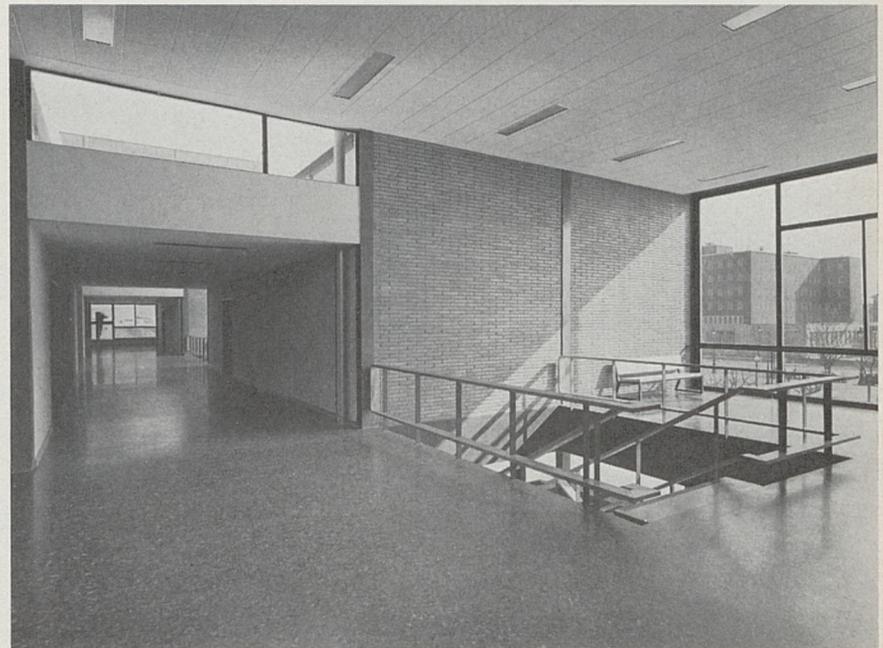


5



1

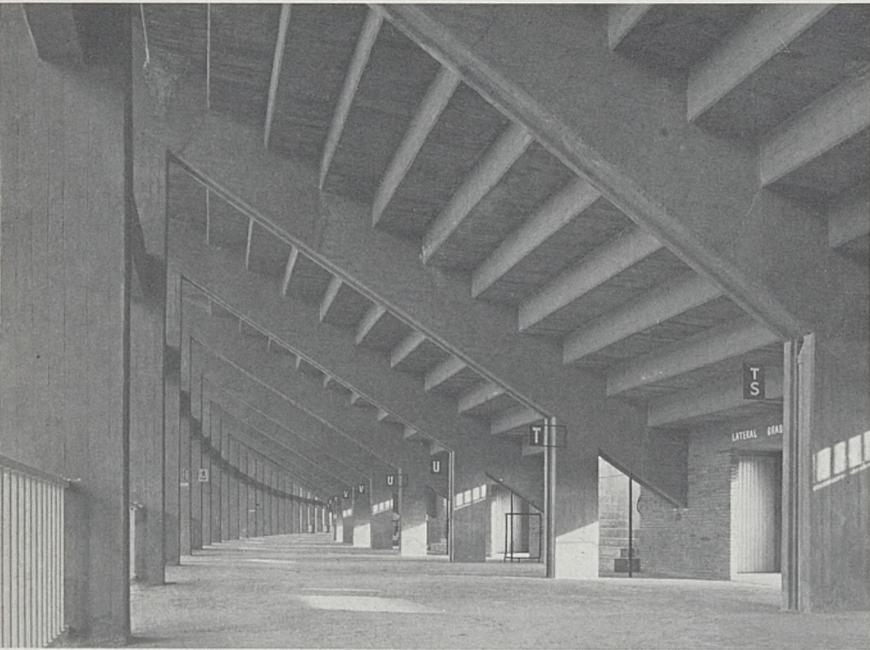

2

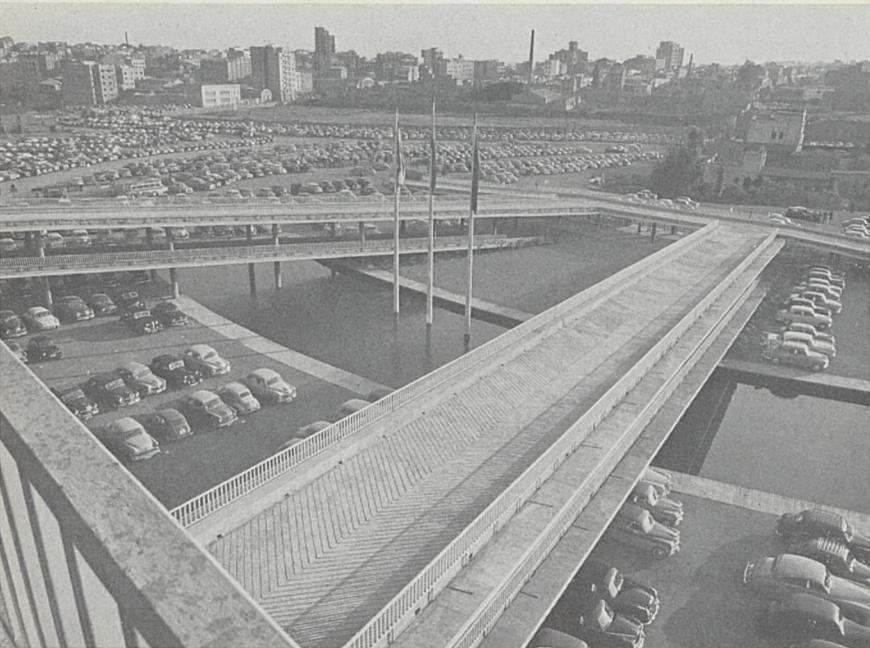


3


**Francisco Mitjans et
José Soteras Mauri
architectes**
**Lorenzo Garcia-Barbón
architecte, collaborateur**

**Stade du Club de football
de Barcelone. 1954-1957**

1. Vue extérieure partielle
2. Détail d'un dégagement intérieur
3. Détail des rampes
4. Plan général des gradins
5. Vue générale de l'intérieur
6. Vue générale
7. Coupe transversale de la tribune couverte

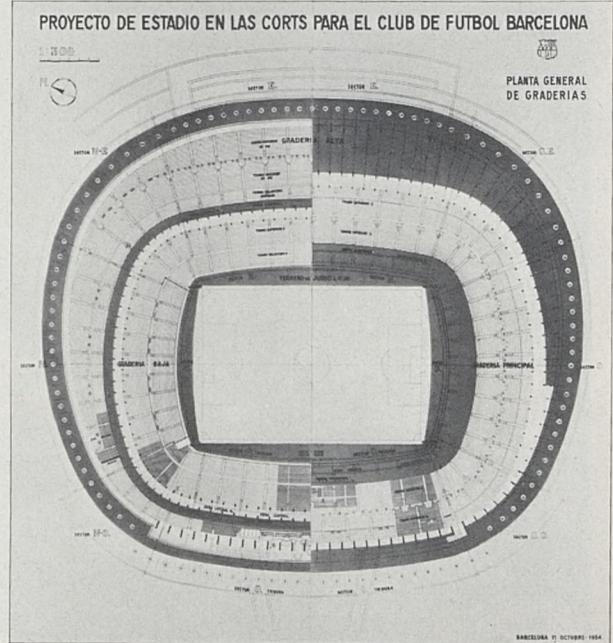

4

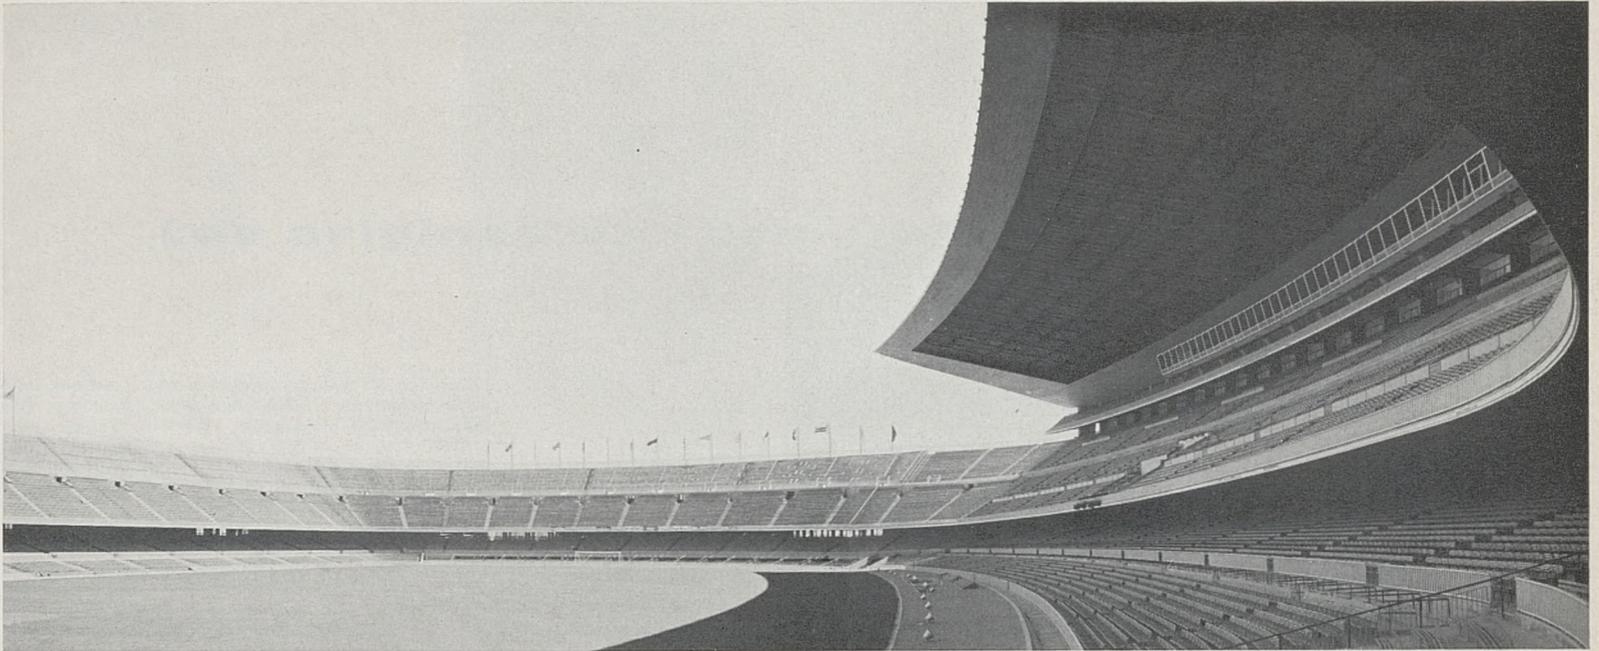

5




6

PROYECTO DE ESTADIO EN LAS CORTS
PARA EL CLUB DE FUTBOL BARCELONA




SECCION POR 1

7

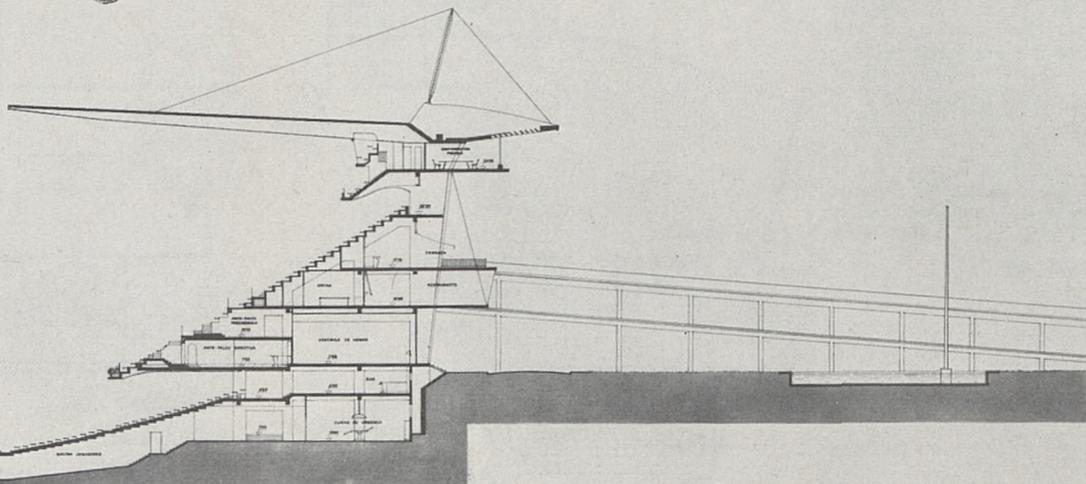

1:100

BARCELONA-OCTUBRE-1954

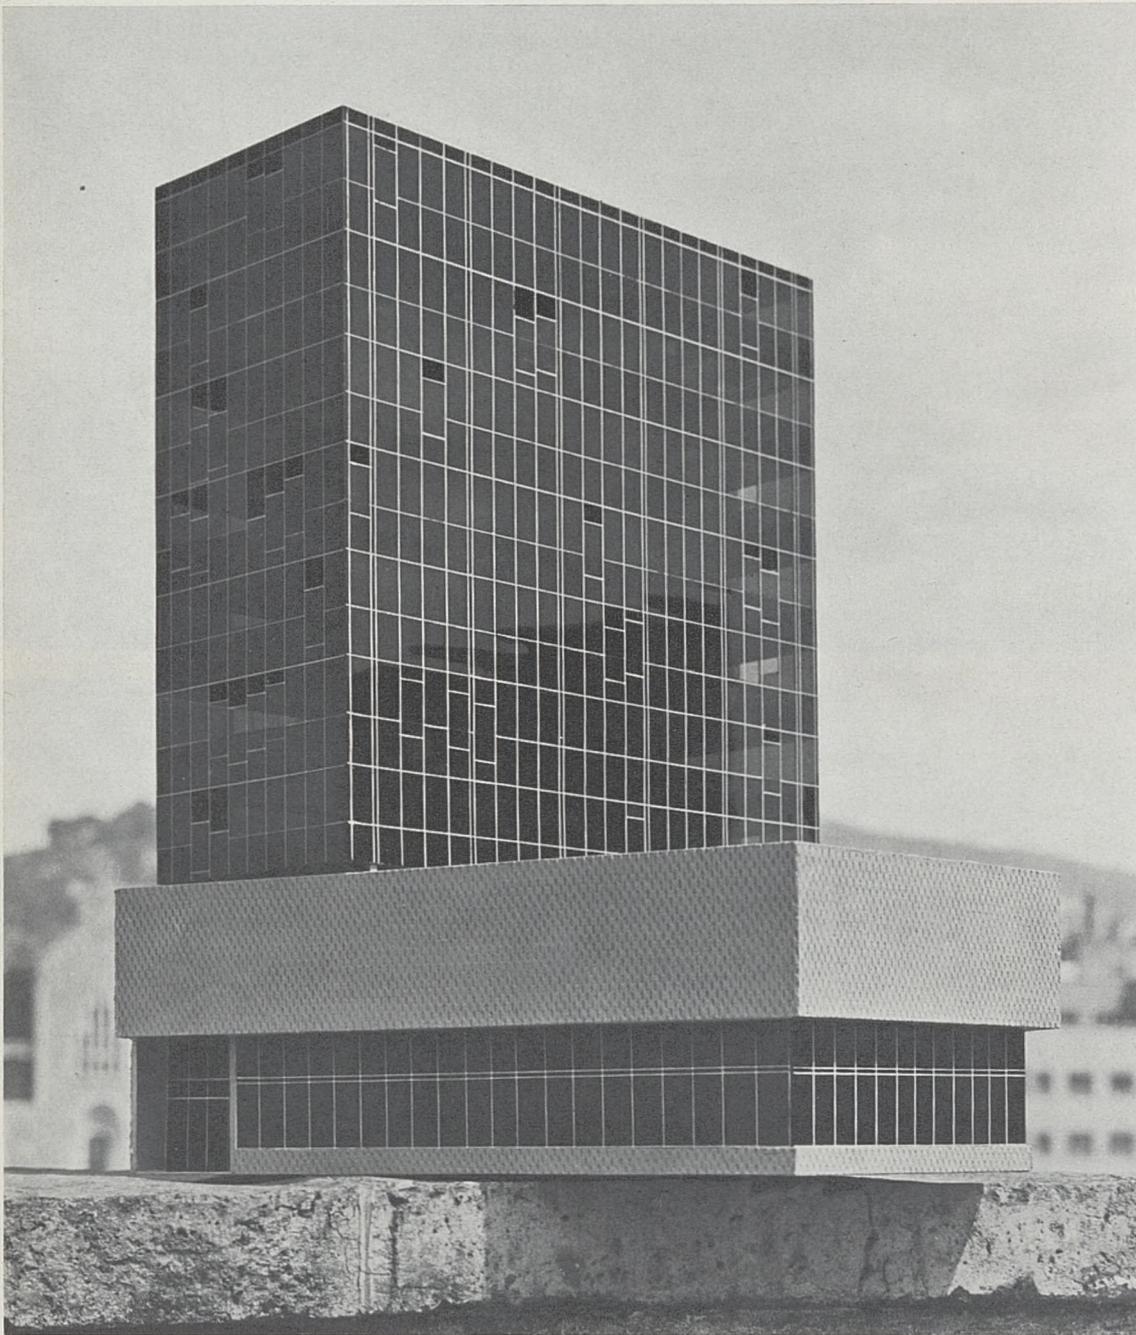

Javier Busquets Sindreu
architecte

**Edifice du Collège Officiel des
Architectes de Catalogne et des
Baléares à Barcelone. 1958-1959**
En construction

Vue générale de la maquette et plans de
l'entresol, des 1^{er} et 2^e étages

