
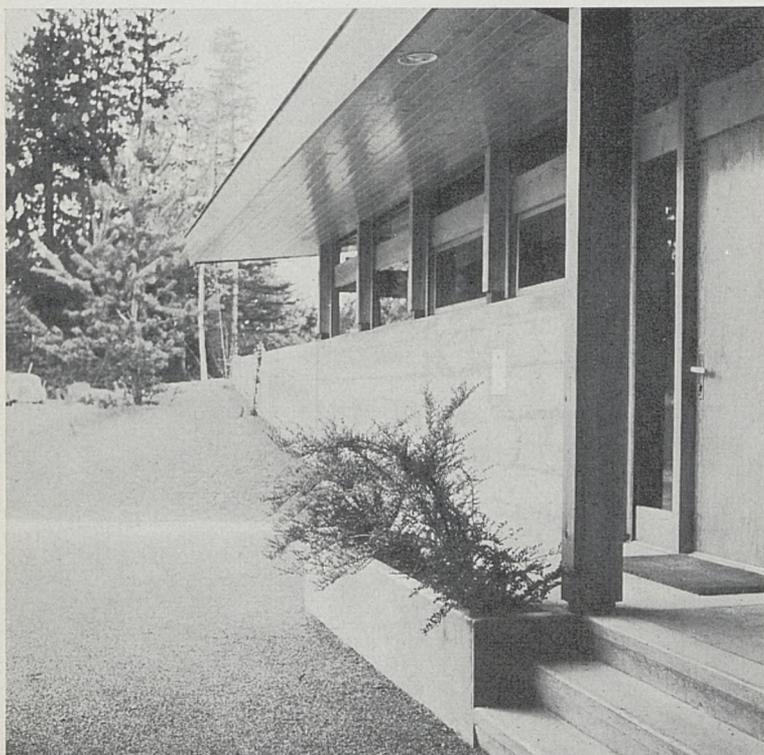


Villa à Vérenaz, Genève, 1960

André Gaillard, architecte EAUG, FAS, SIA

Francis Gaillard, architecte TCG

François Mentha, architecte EAUG, SIA

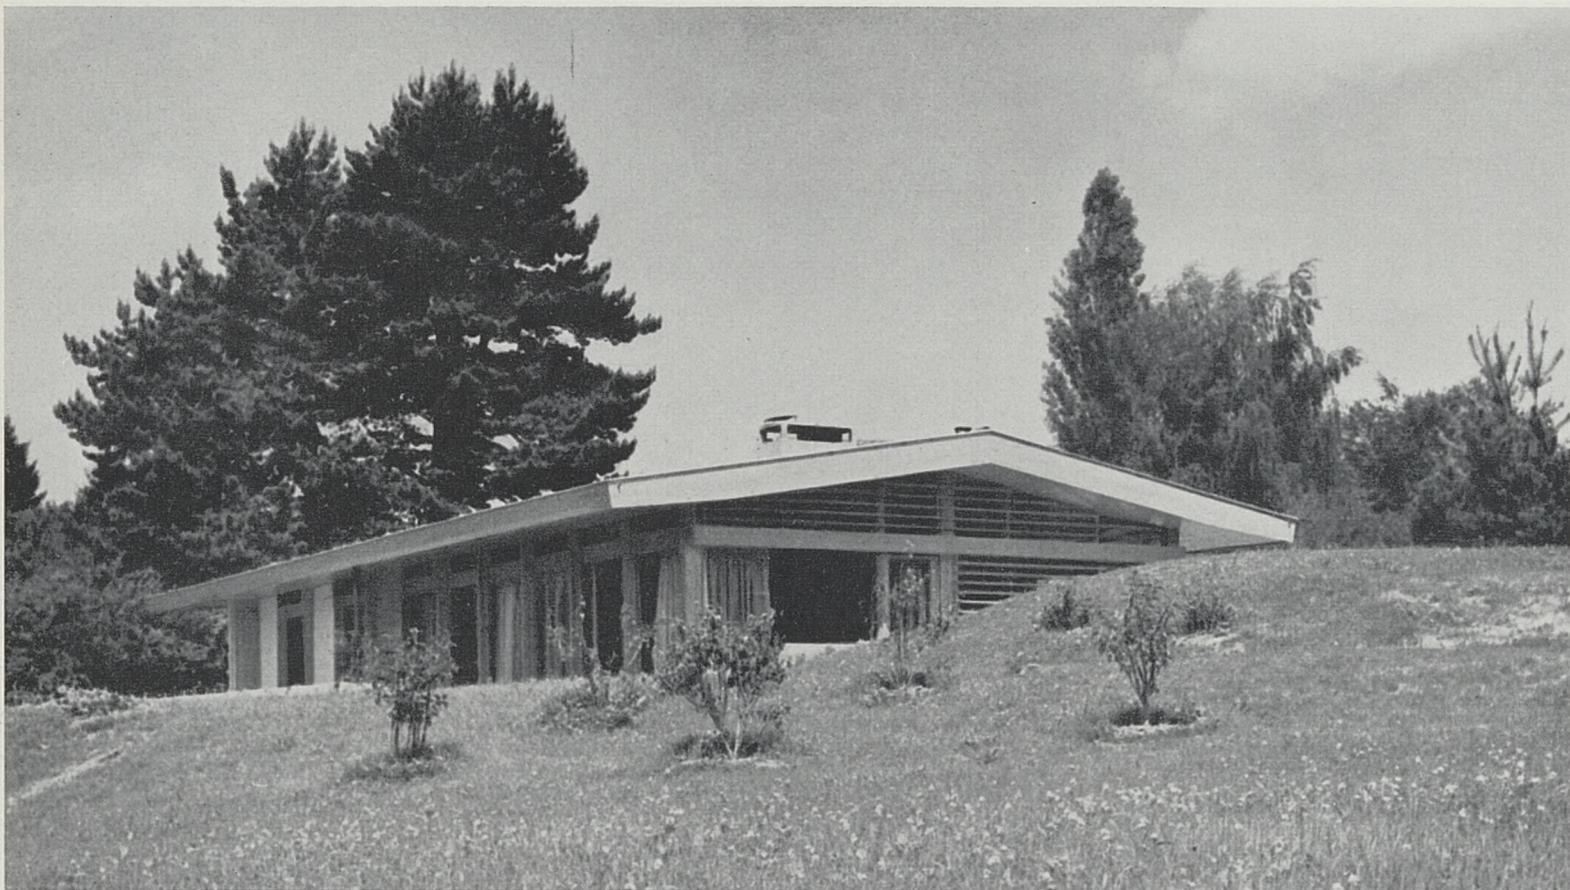

A six kilomètres de la ville, cette parcelle de 3000 m² jouit d'une vue exceptionnelle par-delà le lac sur les coteaux de Pregny-Chambésy et le Jura.

Afin de conserver au site son caractère paysager, les architectes se sont efforcés d'intégrer cette maison de campagne dans son contexte : un champ de trèfle, une pente douce vers le lac, la silhouette du Jura.

Une servitude de vue au profit de la parcelle voisine à l'est fixait l'altitude maximum du faîtage.

Les exigences du plan financier ont conduit les architectes à adopter des solutions simples, tant dans l'élaboration du plan masse, que dans le choix des matériaux. (Toiture éternit ondulé, charpente de faible portée.)

Légendes du plan

G Abri voiture

H Hall

V Vestiaire

C Cuisine

L Séjour

M Repas

CH Chambres

J Salle de jeux

P Laboratoire photos

A Atelier-Chambre d'amis

T Terrasse

